




ARQ PLANTA BAIXA
 ESCALA - 1/100
 ÁREA - 137,86 m²

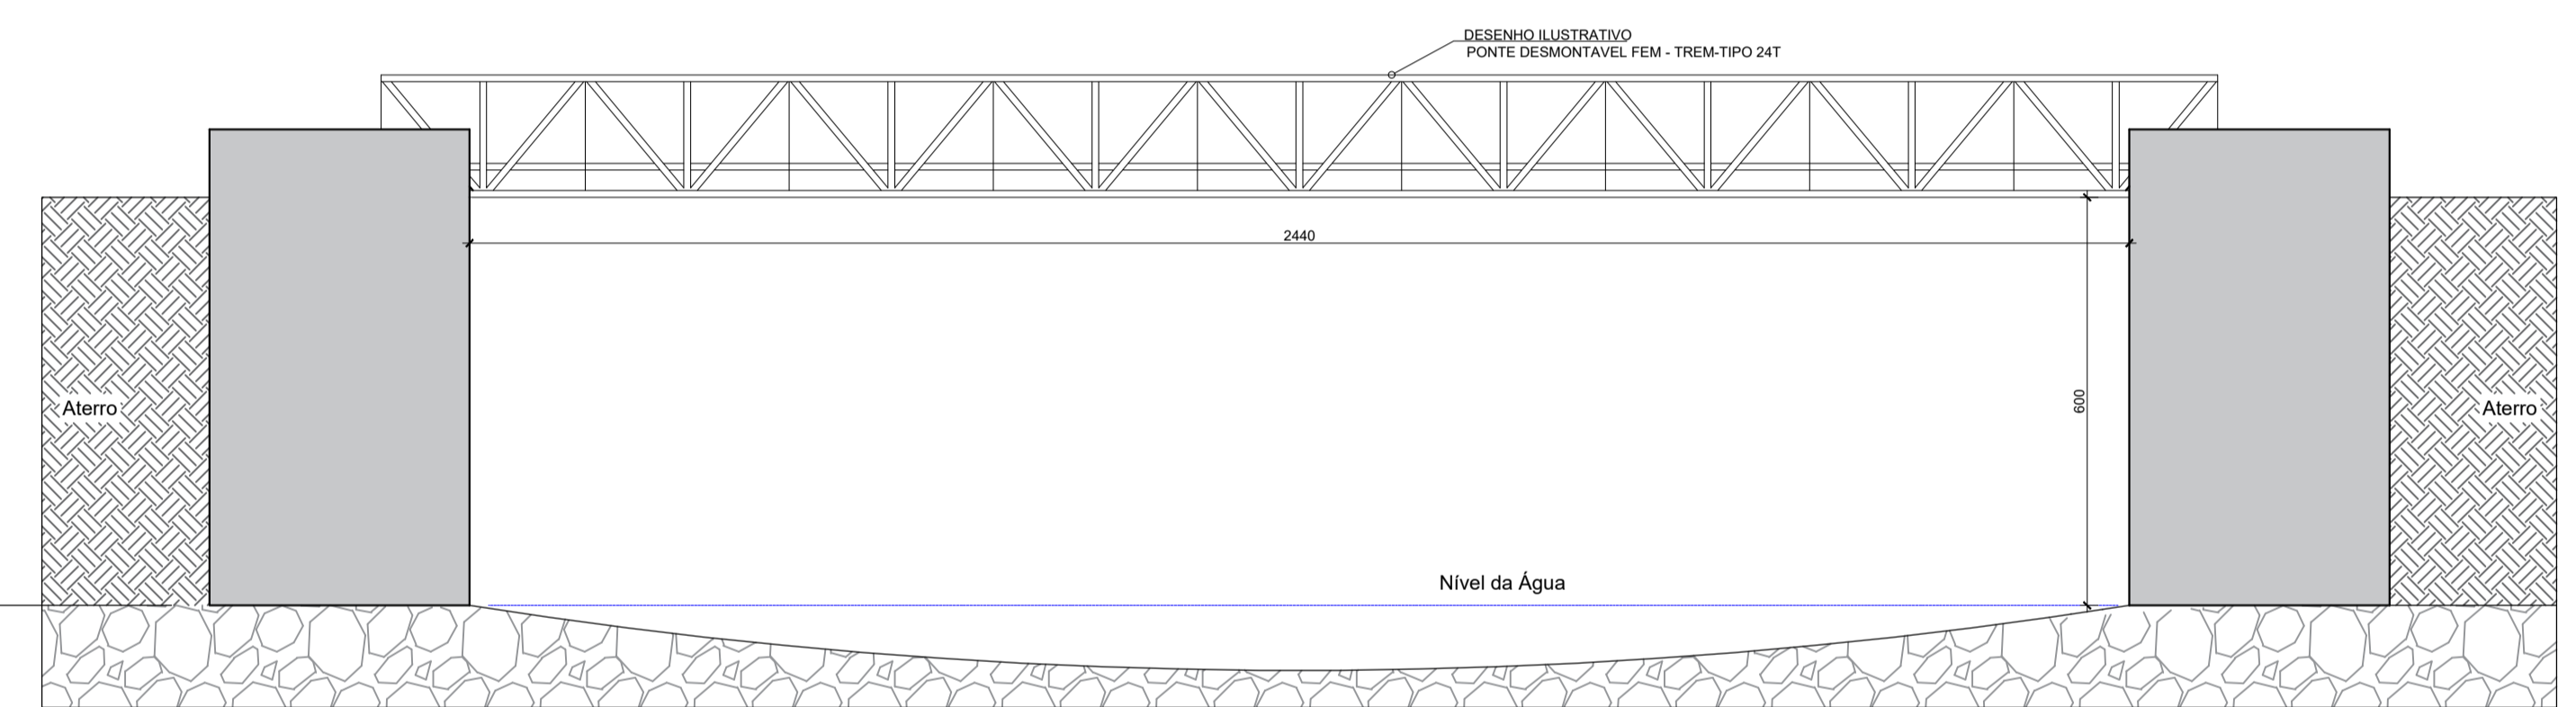


ARQ VISTA LATERAL
 ESCALA - 1/100
 ÁREA - 137,86 m²

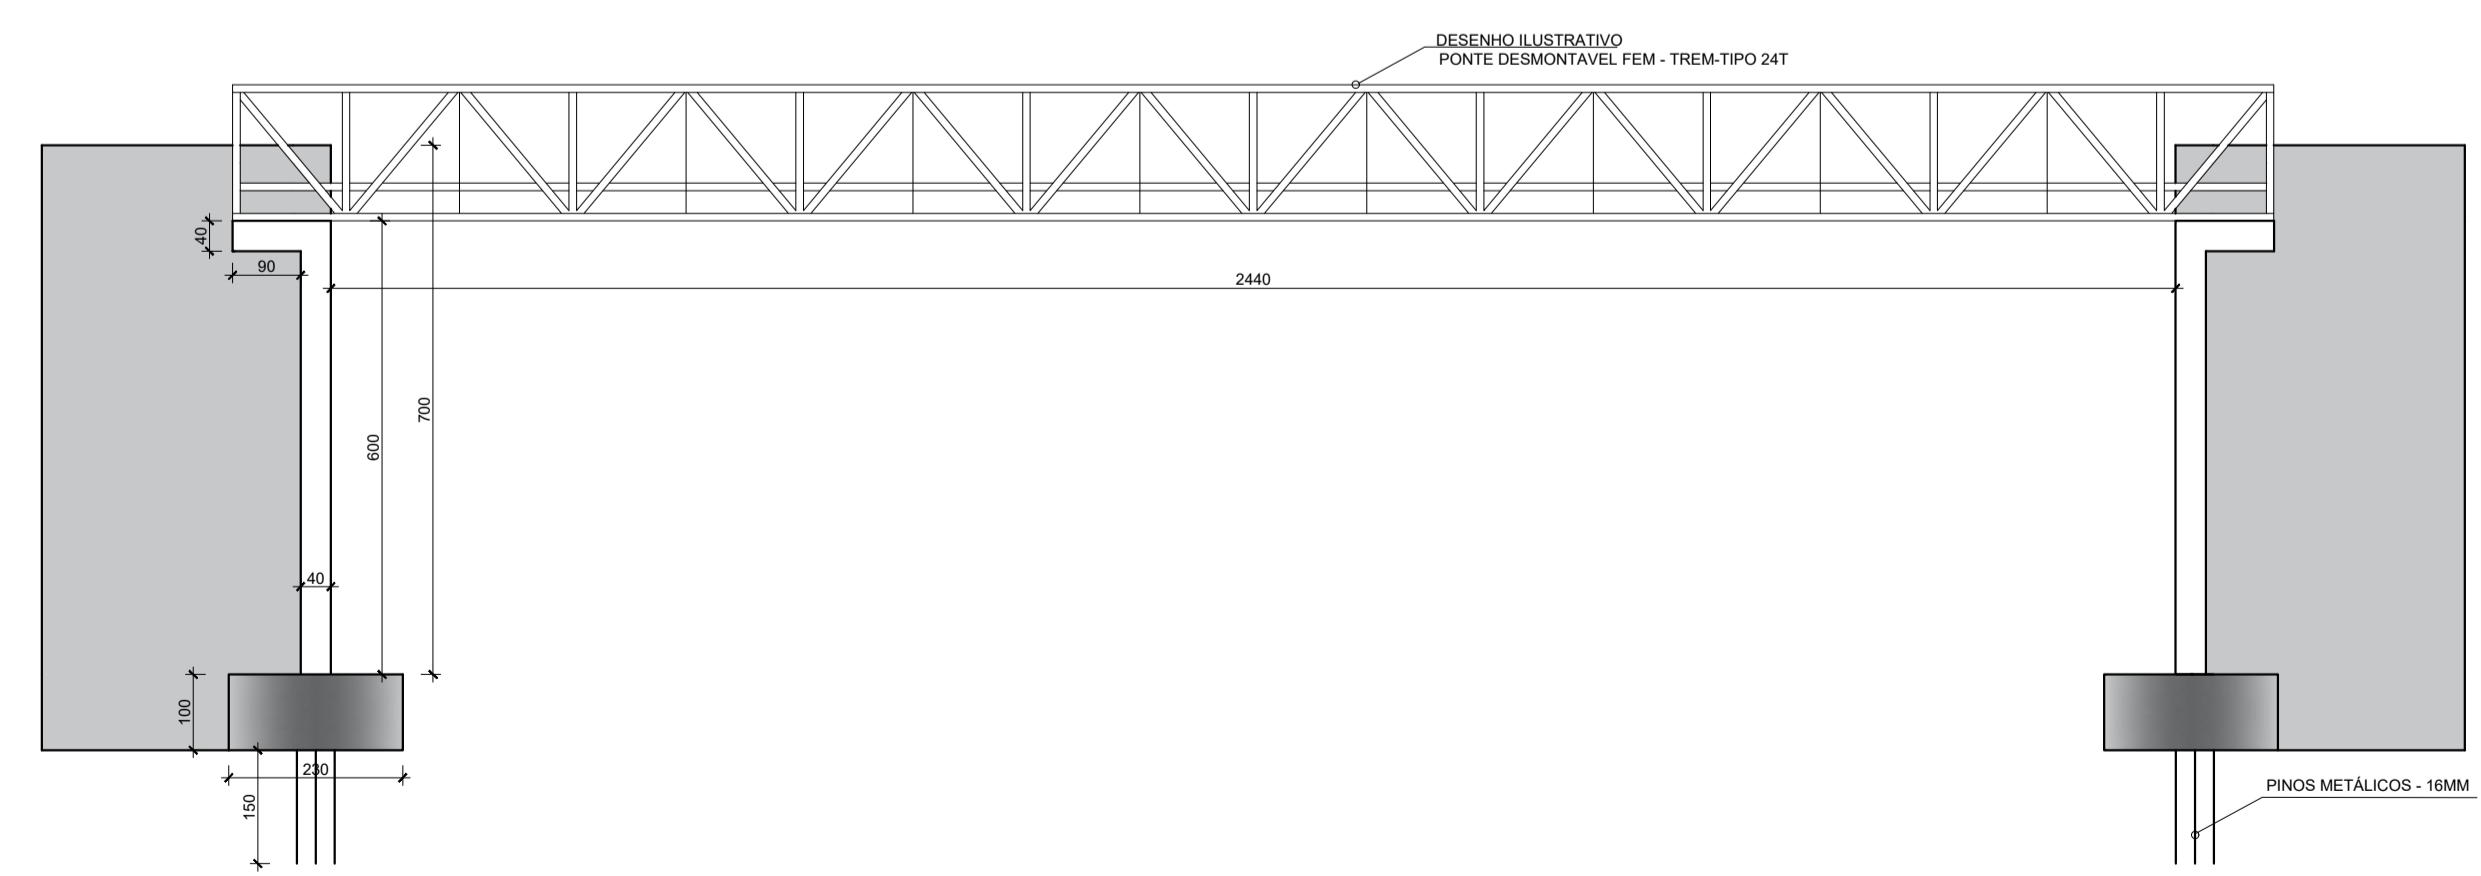


ARQ CORTE AA
 ESCALA - 1/100
 ÁREA - 137,86 m²

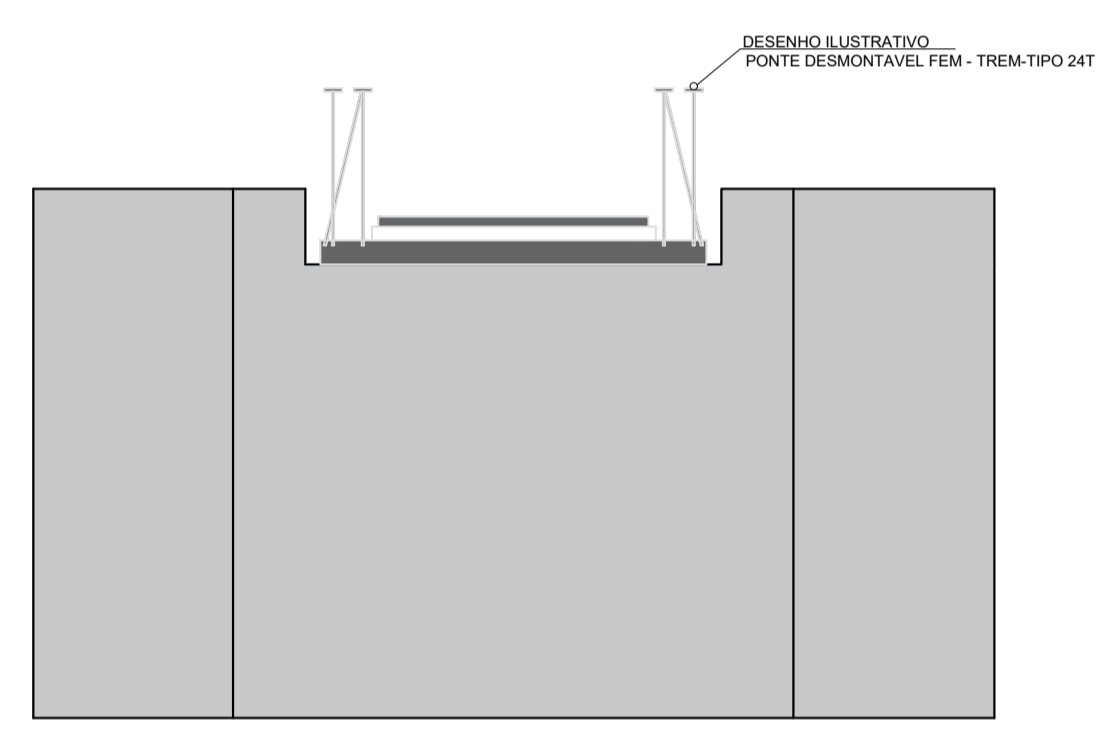

ARQ VISTA FRONTAL
 ESCALA - 1/100
 ÁREA - 137,86 m²

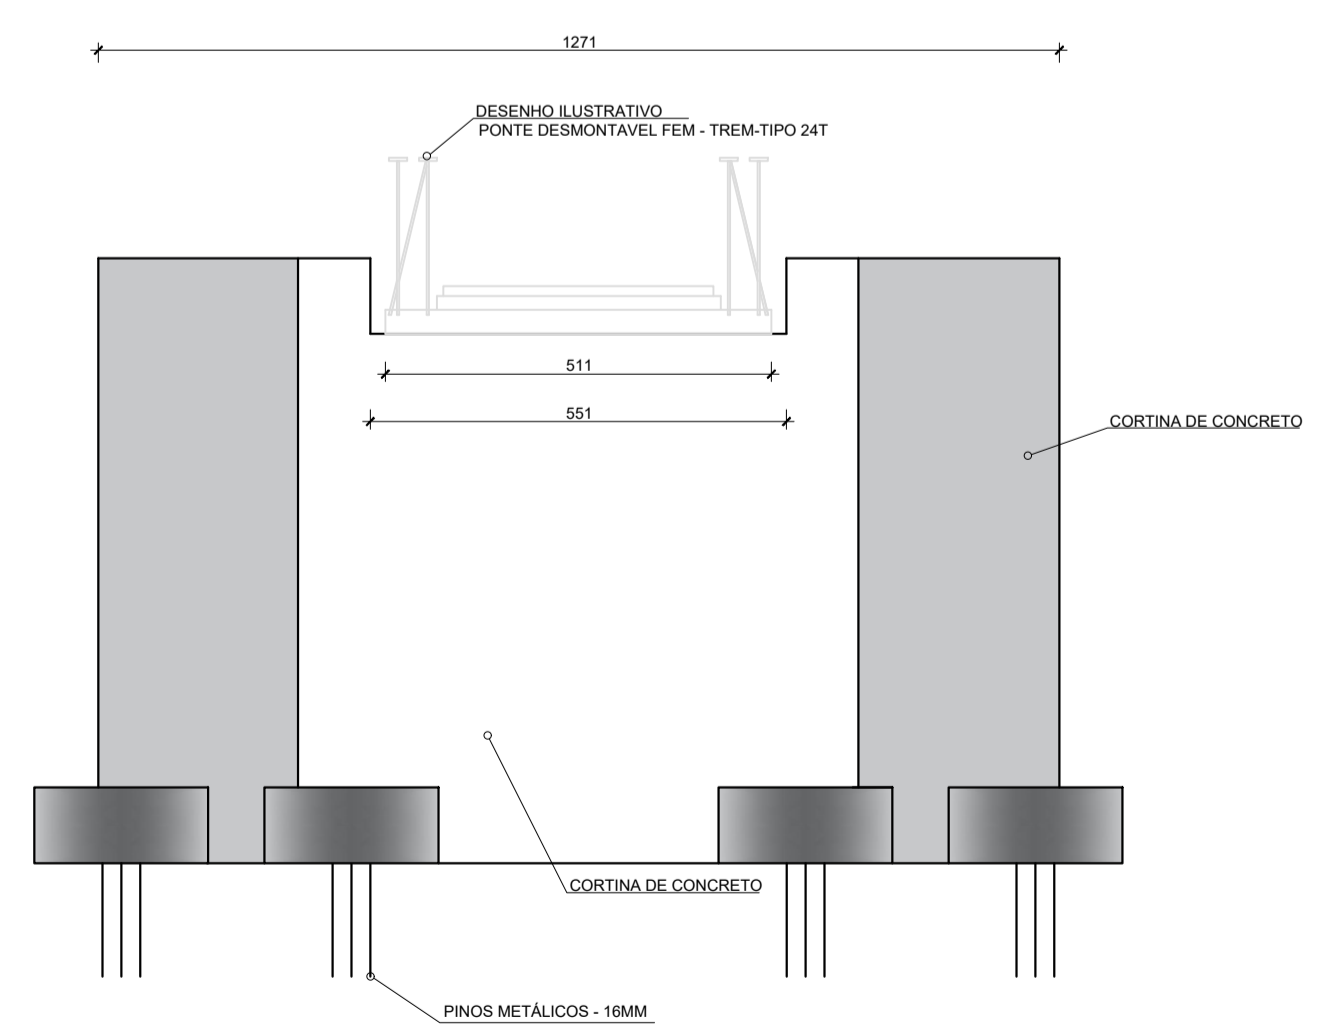

ARQ CORTE BB
 ESCALA - 1/100
 ÁREA - 137,86 m²

 

Prefeitura Municipal de Lagoão
Estado do Rio Grande do Sul

Setor de Engenharia e Obras
 Avenida Manoel de Brito, 800, Centro - CEP 99340-000
 Fone: (51) 3765-1005

Obra: CONSTRUÇÃO DE ESTRUTURA PARA PONTE METÁLICA Av. Manoel de Brito - 845 - Centro - Lagoão/RS		Escala: 1/100	Data: JAN/2022
Projeto: PROJETO ARQUITETÔNICO	Discriminação: PLANTA BAIXA/CORTES/FACHADAS	Área: 137,86 m²	
Resp. Técnico: CLAUDIANE A. BATTISTI <small>ENGENHEIRA CIVIL - CREABR 219814</small>	Proprietário: PREFEITURA MUNICIPAL DE LAGOÃO <small>CNPJ 92.406.289/0001-61</small>	Prancha: A1	