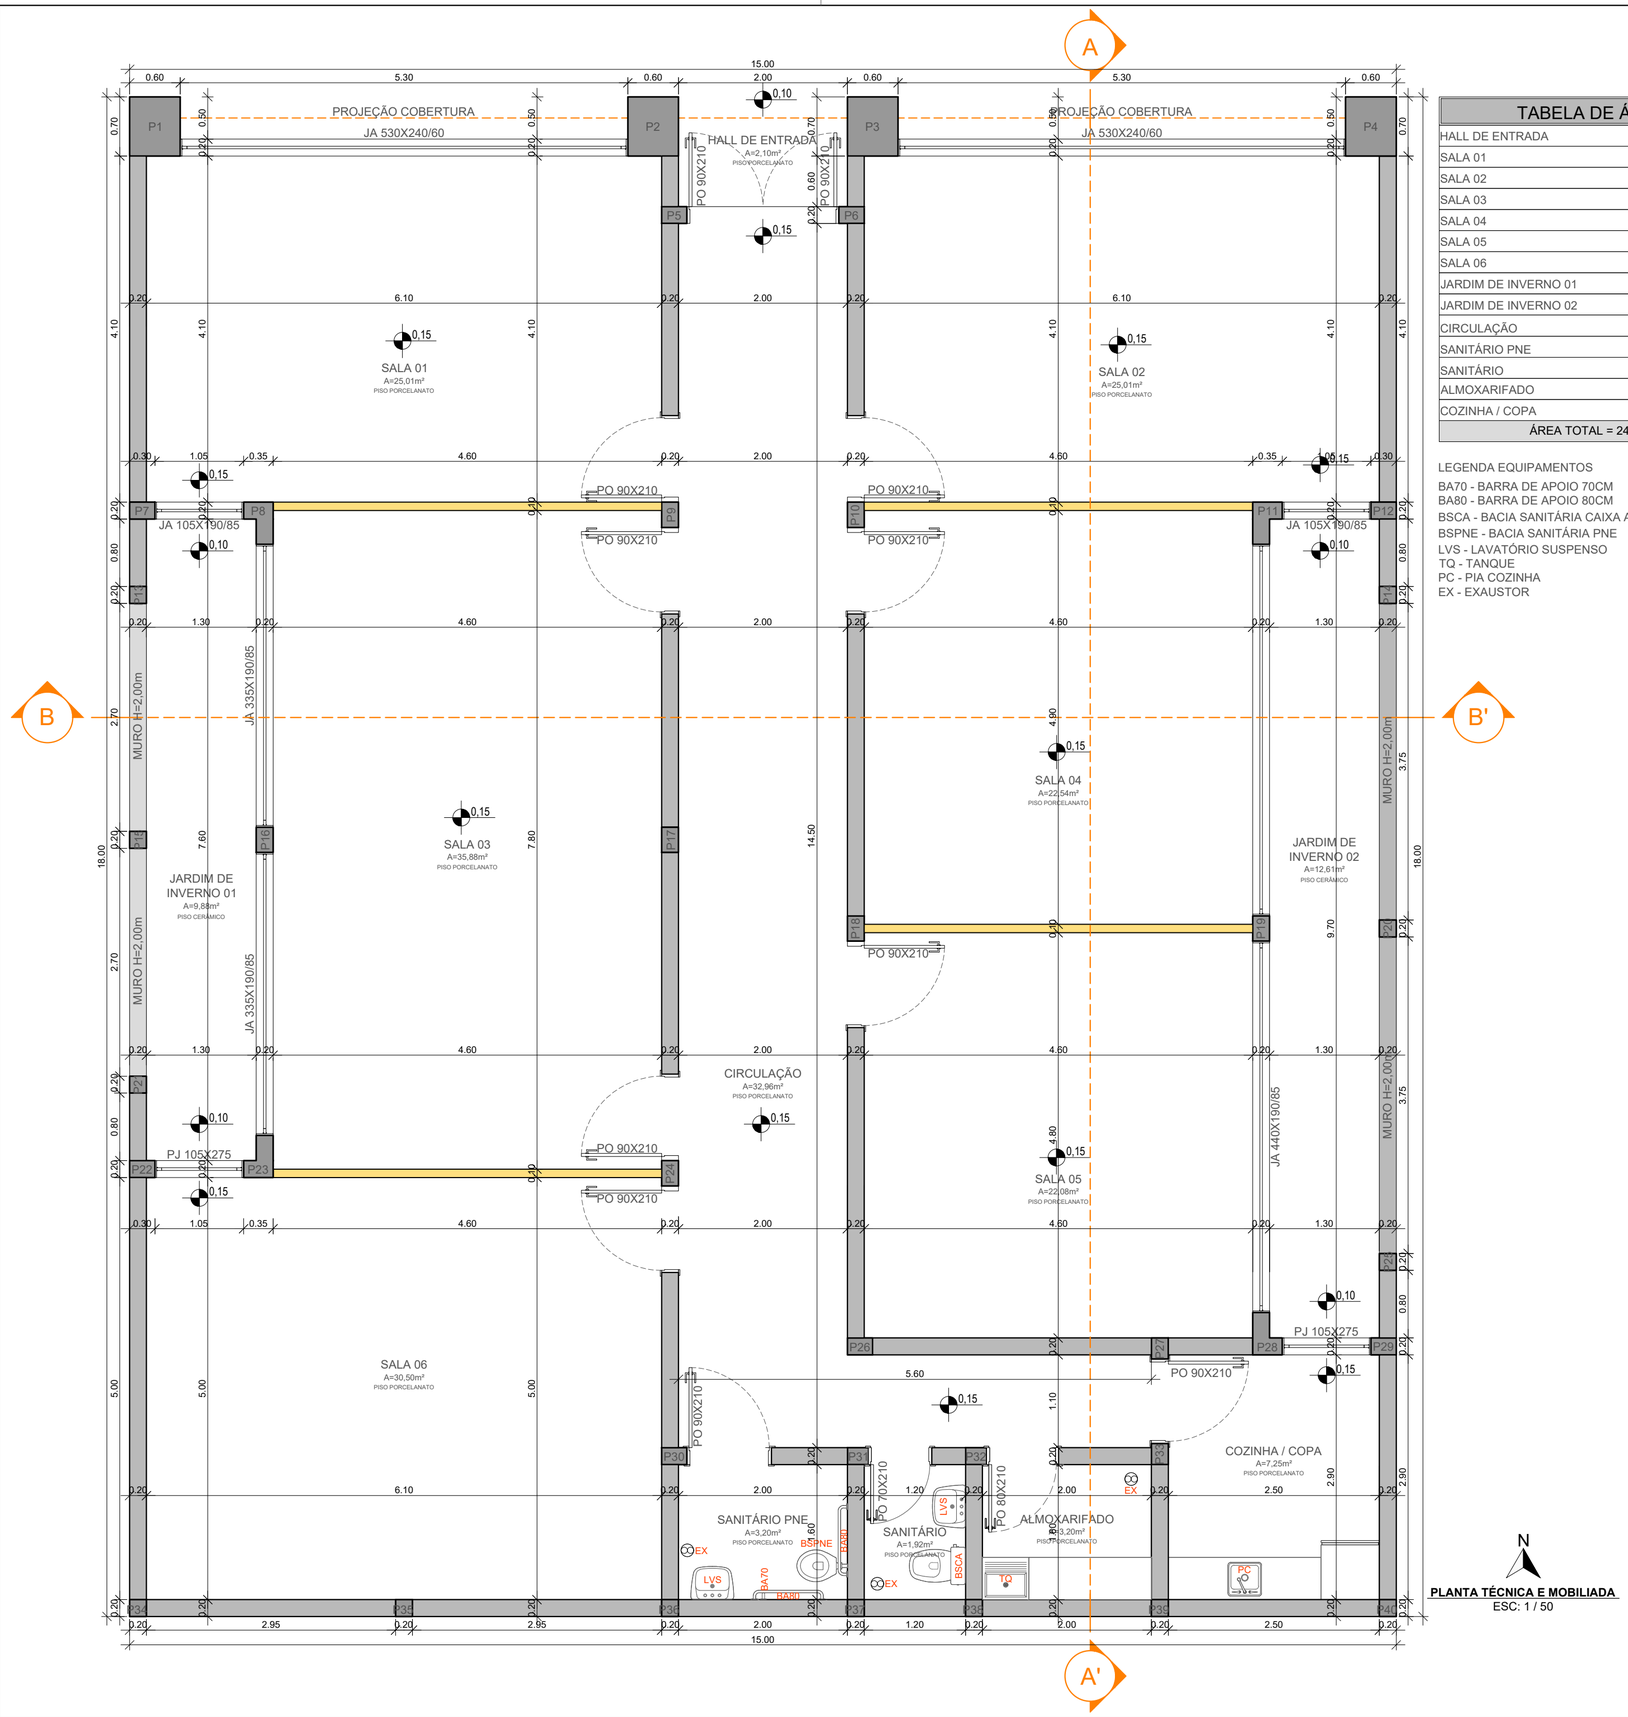


TABELA DE ÁREAS	
HALL DE ENTRADA	2,10m²
SALA 01	25,01m²
SALA 02	25,01m²
SALA 03	35,88m²
SALA 04	22,54m²
SALA 05	22,86m²
SALA 06	30,50m²
JARDIM DE INVERNO 01	9,88m²
JARDIM DE INVERNO 02	12,61m²
CIRCULAÇÃO	32,96m²
SANITÁRIO PNE	3,20m²
SANITÁRIO	1,92m²
ALMOXARIFADO	3,20m²
COZINHA / COPA	7,25m²
ÁREA TOTAL = 243,05m²	

LEGENDA EQUIPAMENTOS

BA70 - BARRA DE APOIO 70CM
BA80 - BARRA DE APOIO 80CM
BSCA - BACIA SANITÁRIA CAIXA ACOPLADA
BSPNE - BACIA SANITÁRIA PNE
LVS - LAVATÓRIO SUSPENSO
TQ - TANQUE
PC - PIA COZINHA
EX - EXAUSTOR

PLANTA TÉCNICA E MOBILIADA
ESC: 1 / 50

INTEGRA
arquitetura e engenharia

PROJETO ARQUITETÔNICO
CENTRO EDUCACIONAL - LAGOÃO/RS

Local: Rua Adão Florêncio Monteiro - Bairro Centro - Lagoão - RS

Proprietário:

MUNICÍPIO DE LAGOÃO
CNPJ n° 92.406.289/0001-61
Prefeito Municipal: CIRANO DE CAMARGO

MAIO 2021

Escala: INDICADA

Responsável projeto:

PRISCILLA BERNARDI
Arquiteta e urbanista CAU-A133317-8

Prancha: 02

Descrição: **Planta Baixa Técnica e Mobiliada e Tabela de Áreas**

Área total: 243,05m²