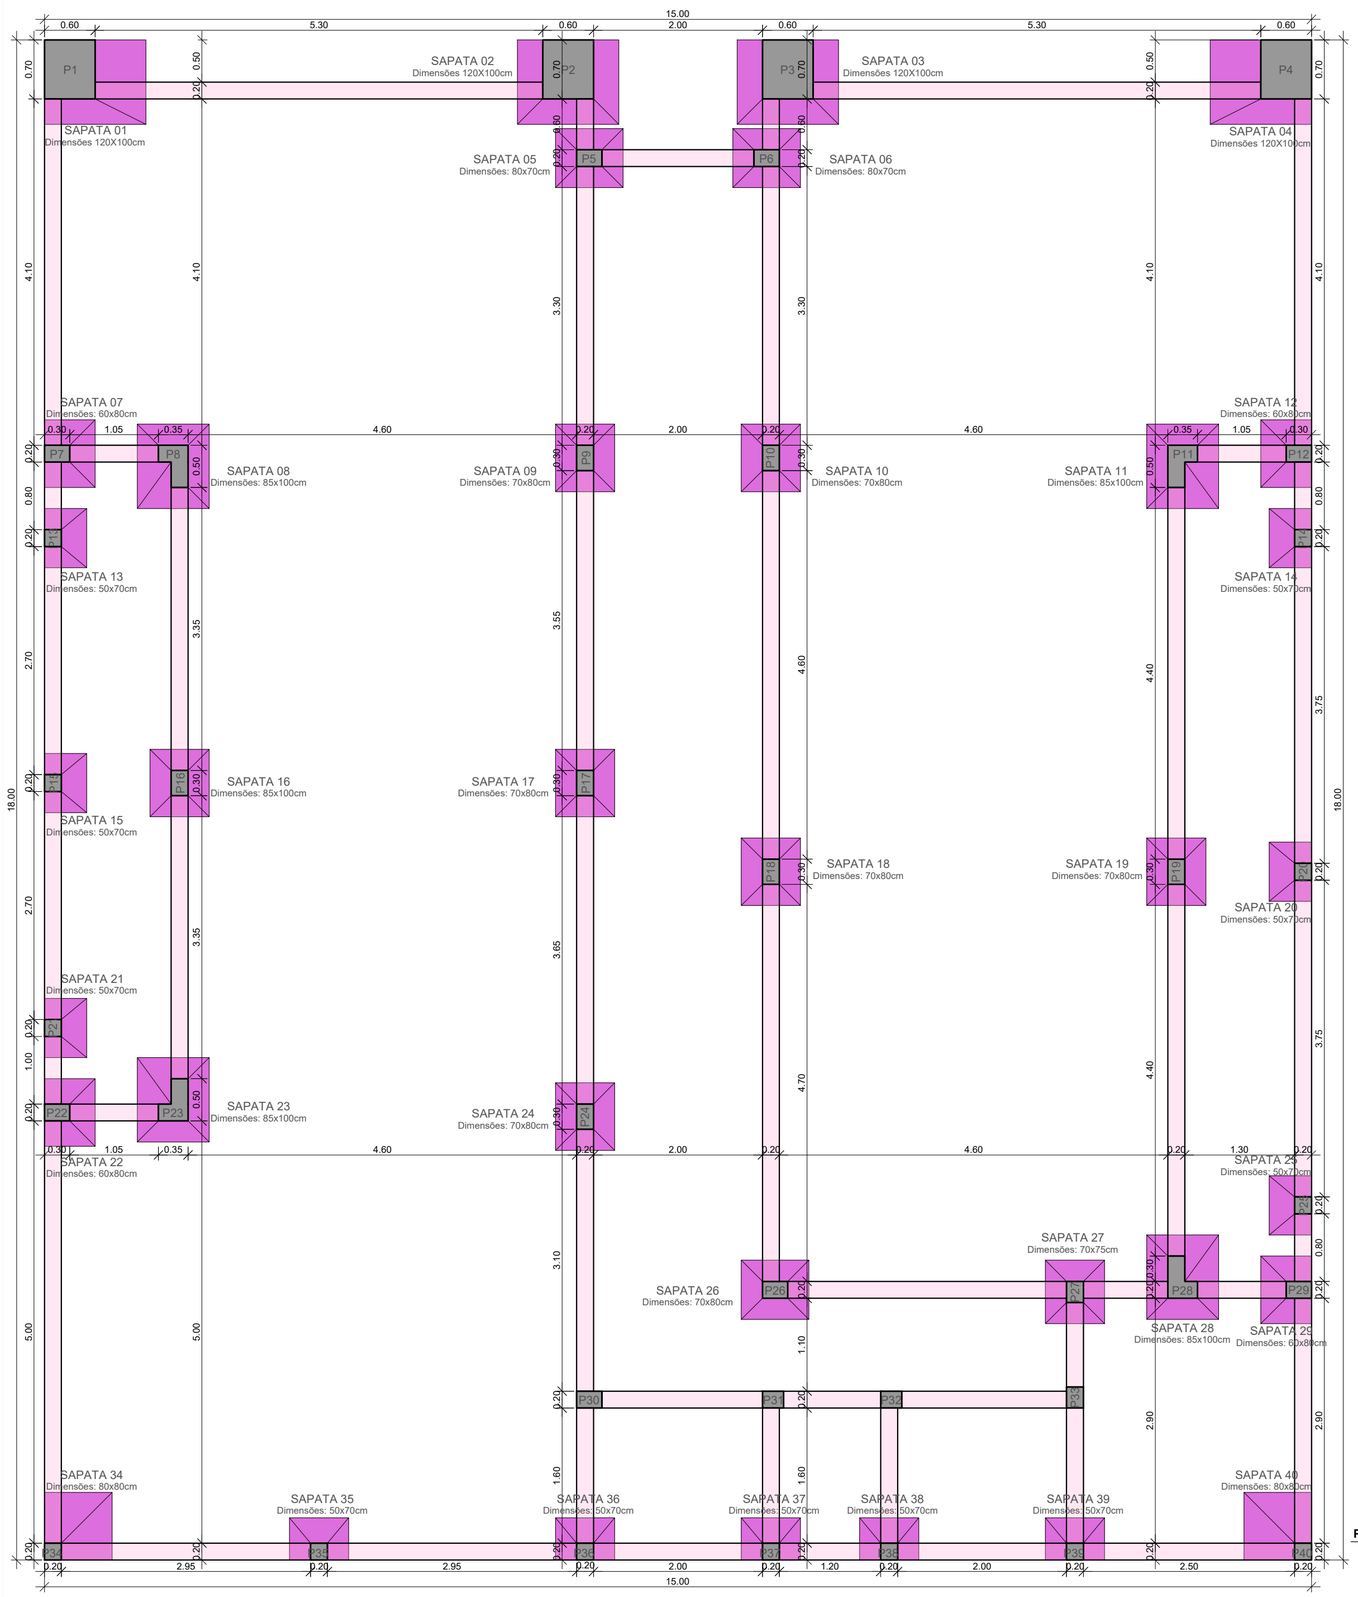


LEGENDA:

- **PILARES DE CONCRETO**
- **VIGA DE FUNDAÇÃO 20X30cm**
- **SAPATA**


N

PROJETO ESTRUTURAL - FUNDAÇÕES
ESC: 1 / 50


DETALHES ESTRUTURAIS
Esc: 1/10

FUNDAÇÃO


VIGA DE FUNDAÇÃO

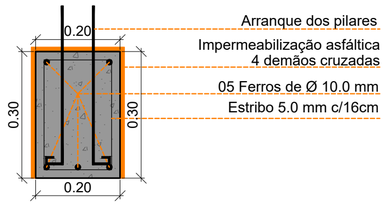


PILARES DE CONCRETO 14X30CM
P5,P6,P7,P12,P22,P29,P30

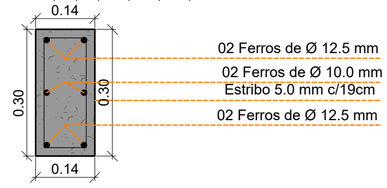


PILARES DE CONCRETO 14X25CM
P27,P31,P32,P33

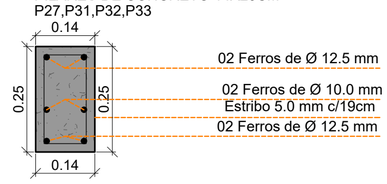


PILARES DE CONCRETO 14X30CM
P9,P10,P16,P17,P18,P19,P24,P26

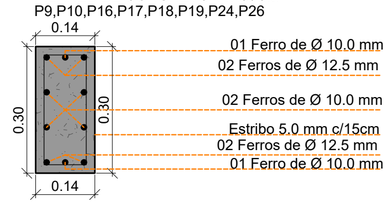


PILARES DE CONCRETO 14X14CM
P13,P14,P15,P20,P21,P25,P34,P35,P36,P37,P38,P39,F

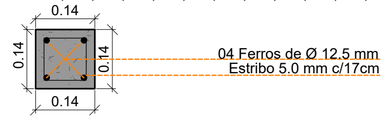


PILARES DE CONCRETO
P8,P11,P23,P28

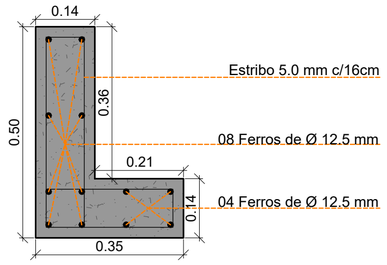

SAPATAS DE CONCRETO

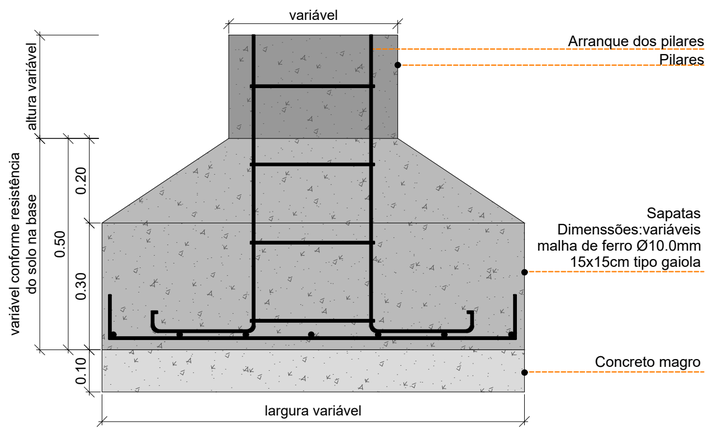

PILARES DE CONCRETO 60X70CM
P01,P02,P03,P04

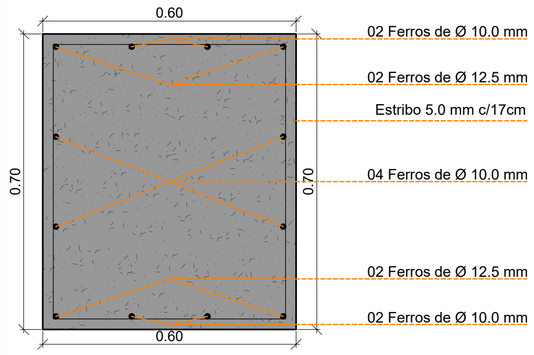

INTEGRA
arquitetura e engenharia

PROJETO ARQUITETÔNICO
CENTRO EDUCACIONAL - LAGOÃO/RS
Local: Rua Adão Florêncio Monteiro - Bairro Centro - Lagoão - RS

Proprietário:
MUNICÍPIO DE LAGOÃO
CNPJ nº 92.406.289/0001-61
Prefeito Municipal: CIRANO DE CAMARGO

MAIO 2021

Escala: INDICADA

Responsável projeto:
PRISCILLA BERNARDI
Arquiteta e urbanista CAU-A133317-8

Prancha: 03

Descrição: **Estrutural Fundações e Detalhes Estruturais**

Área total: 243,05m²