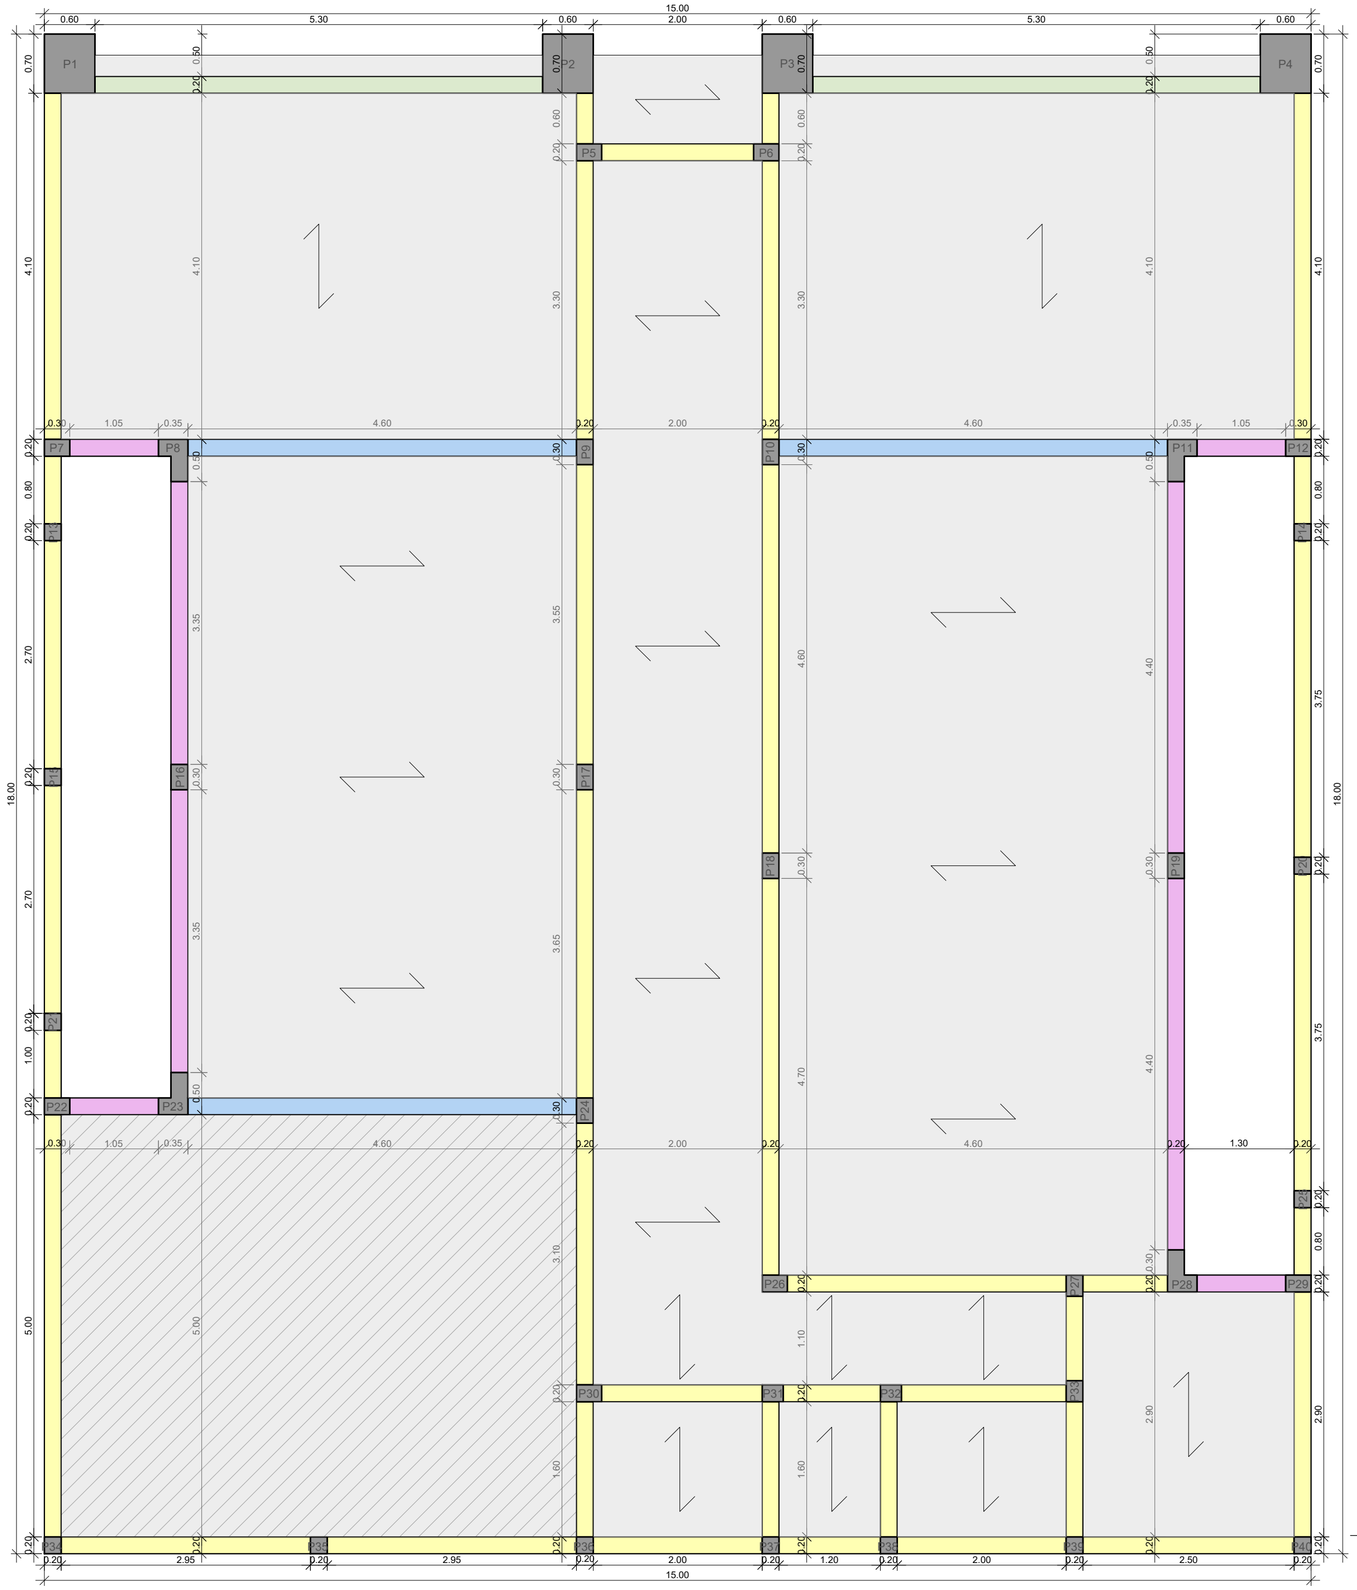


LEGENDA:


- PILARES DE CONCRETO
- VIGA DE CONCRETO 14X25cm
- VIGA DE CONCRETO INVERTIDA14X50cm
- VIGA DE CONCRETO 14X40cm
- VIGA DE CONCRETO 14X50cm
- LAJE DE CONCRETO
- TETO EM GESSO

PROJETO ESTRUTURAL - VIGAS
ESC: 1 / 50


N

DETALHES ESTRUTURAIS
Esc: 1/10


VIGA DE CONCRETO 14X25CM

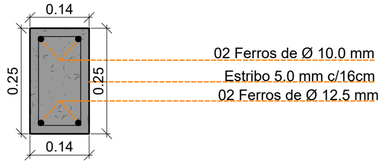


VIGA DE CONCRETO 14X40CM

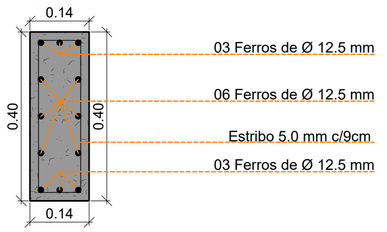


VIGA DE CONCRETO INVERTIDA 14X40CM

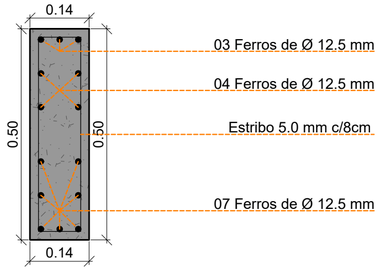


VIGA DE CONCRETO 14X40CM

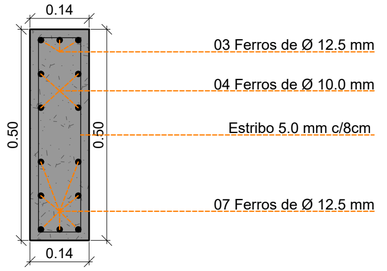


VERGA (PILAR Á PILAR)

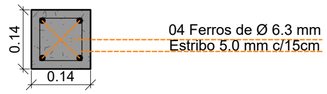


CONTRA-VERGA (PILAR Á PILAR)

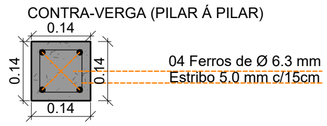

PILARES DE CONCRETO PLATIBANDA

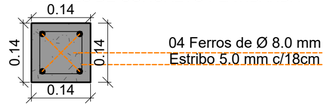

VIGAS DE CINTAMENTO PLATIBANDA

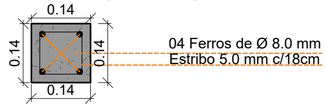

INTEGRA
arquitetura e engenharia

PROJETO ARQUITETÔNICO
CENTRO EDUCACIONAL - LAGOÃO/RS
Local: Rua Adão Florêncio Monteiro - Bairro Centro - Lagoão - RS

Proprietário:
MUNICÍPIO DE LAGOÃO
CNPJ n° 92.406.289/0001-61
Prefeito Municipal: CIRANO DE CAMARGO

MAIO 2021

Escala: INDICADA

Responsável projeto:
PRISCILLA BERNARDI
Arquiteta e urbanista CAU-A133317-8

Prancha: 04

Descrição: Estrutural Vigas Aéreas e Detalhes Estruturais

Área total: 243,05m²