



CORTE LONGITUDINAL A-A'
ESC: 1 / 50

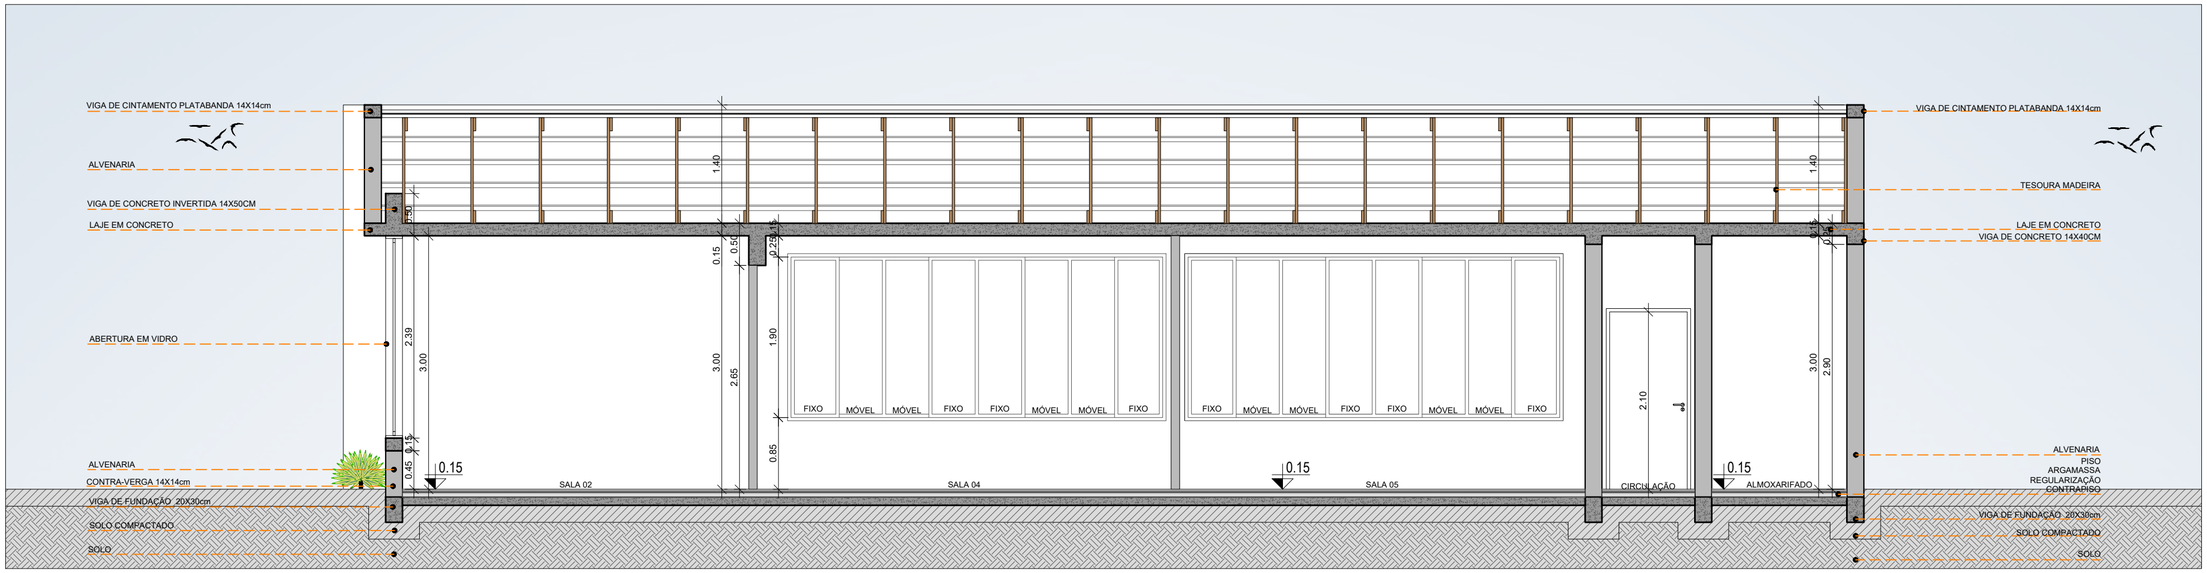

CORTE TRANSVERSAL B-B'
ESC: 1 / 50

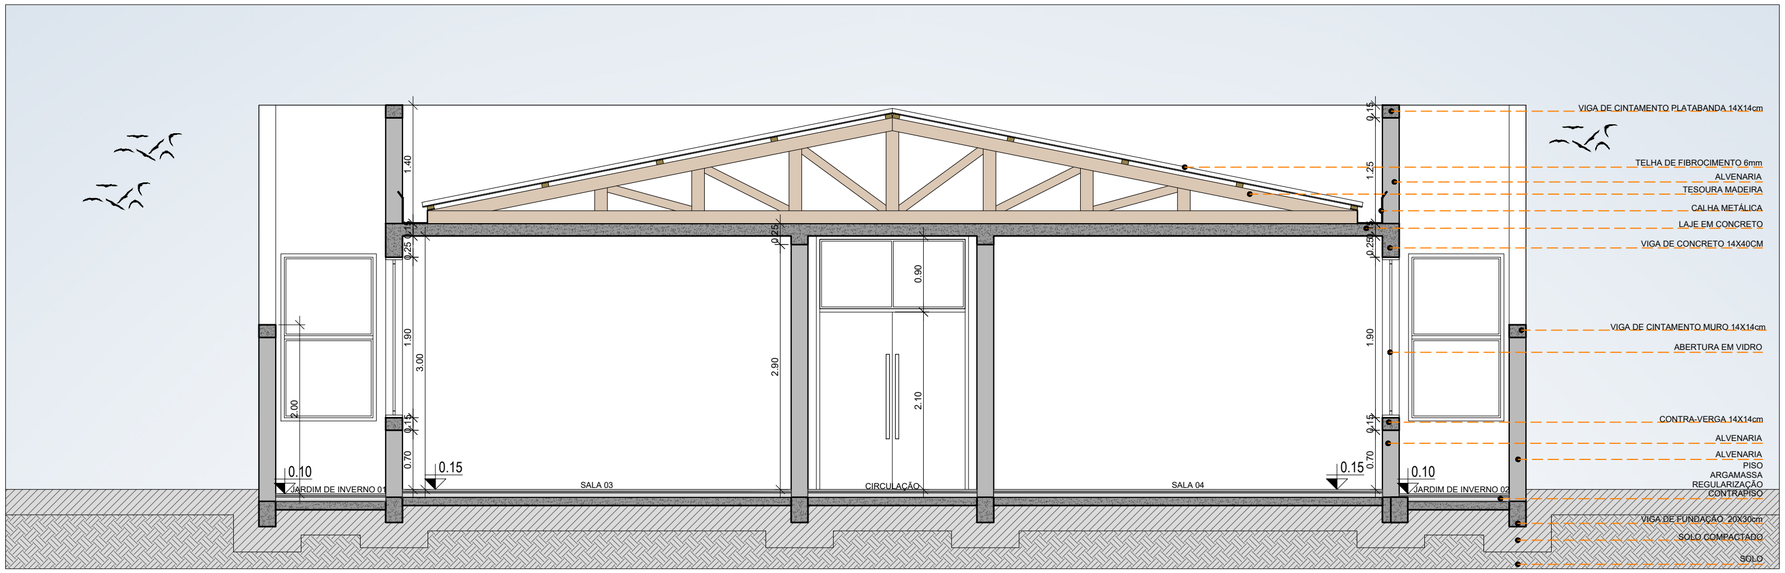

FACHADA NORTE
ESC: 1 / 50

INTEGRA
arquitetura e engenharia

PROJETO ARQUITETÔNICO
CENTRO EDUCACIONAL - LAGOÃO/RS
Local: Rua Adão Florêncio Monteiro - Bairro Centro - Lagoão - RS

Proprietário:
MUNICÍPIO DE LAGOÃO
CNPJ nº 92.406.289/0001-61
Prefeito Municipal: CIRANO DE CAMARGO

MAIO 2021

Escala: INDICADA

Responsável projeto:
PRISCILLA BERNARDI
Arquiteta e urbanista CAU-A133317-8

Prancha: 05

Descrição: Corte Longitudinal A-A', Corte Transversal B-B' e Fachada Norte

Área total: 243,05m²