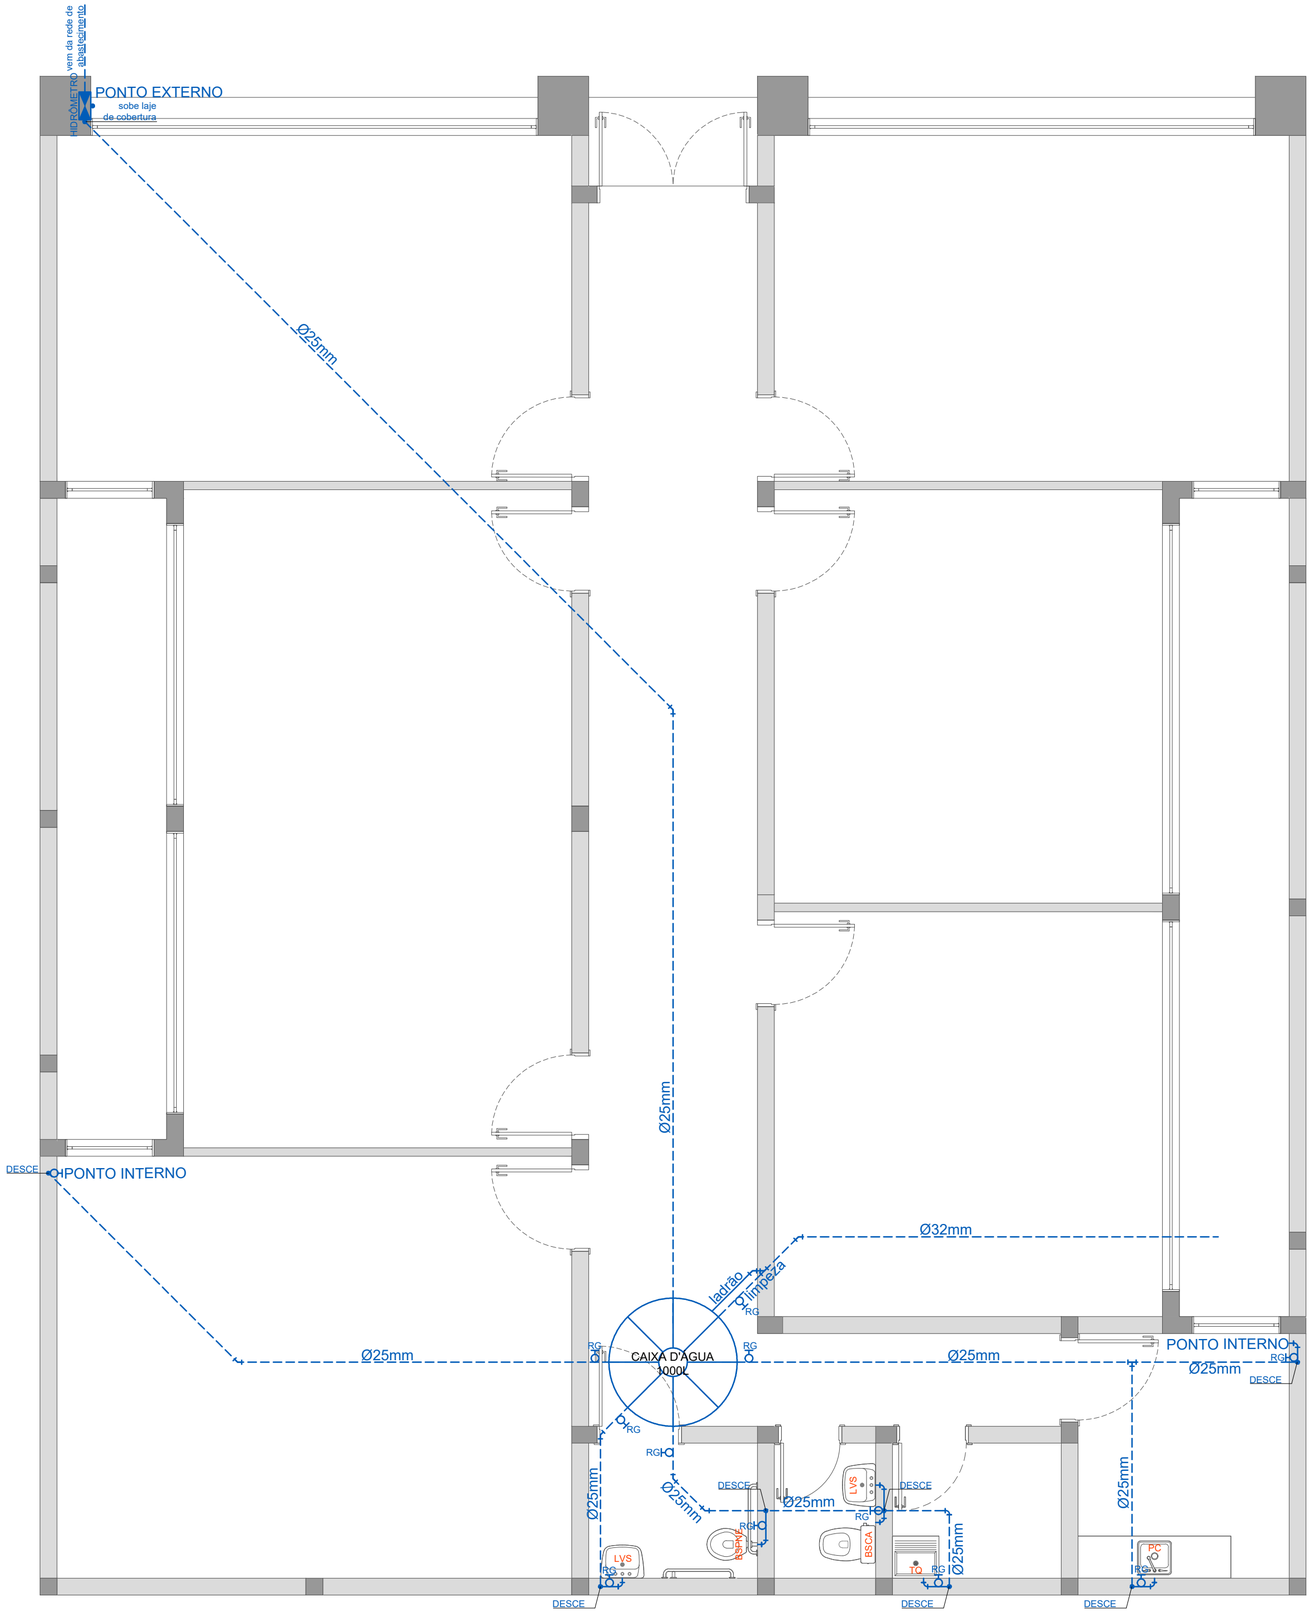


LEGENDA:
RG: Registro de gaveta
PC: Pia da cozinha
BSCA: Bacia Sanitária Caixa Acoplada
BSPNE: Bacia Sanitária PNE
LVS: Lavatório Sem Coluna
TQ: Tanque
Ø: Diametro Nominal

Tubulação sobre a laje
Tubulação embutida parede
Tubulação embutida no piso

N

INSTALAÇÕES HIDROSSANITÁRIAS
ÁGUA FRIA
ESC: 1 / 50

INTEGRA
arquitetura e engenharia

PROJETO ARQUITETÔNICO
CENTRO EDUCACIONAL - LAGOÃO/RS
Local: Rua Adão Florêncio Monteiro - Bairro Centro - Lagoão - RS

Proprietário:
MUNICÍPIO DE LAGOÃO
CNPJ n° 92.406.289/0001-61
Prefeito Municipal: CIRANO DE CAMARGO

MAIO 2021

Escala: INDICADA

Responsável projeto:
PRISCILLA BERNARDI
Arquiteta e urbanista CAU-A133317-8

Prancha: 06

Descrição: Instalações Hidrossanitárias - Água Fria

Área total: 243,05m²