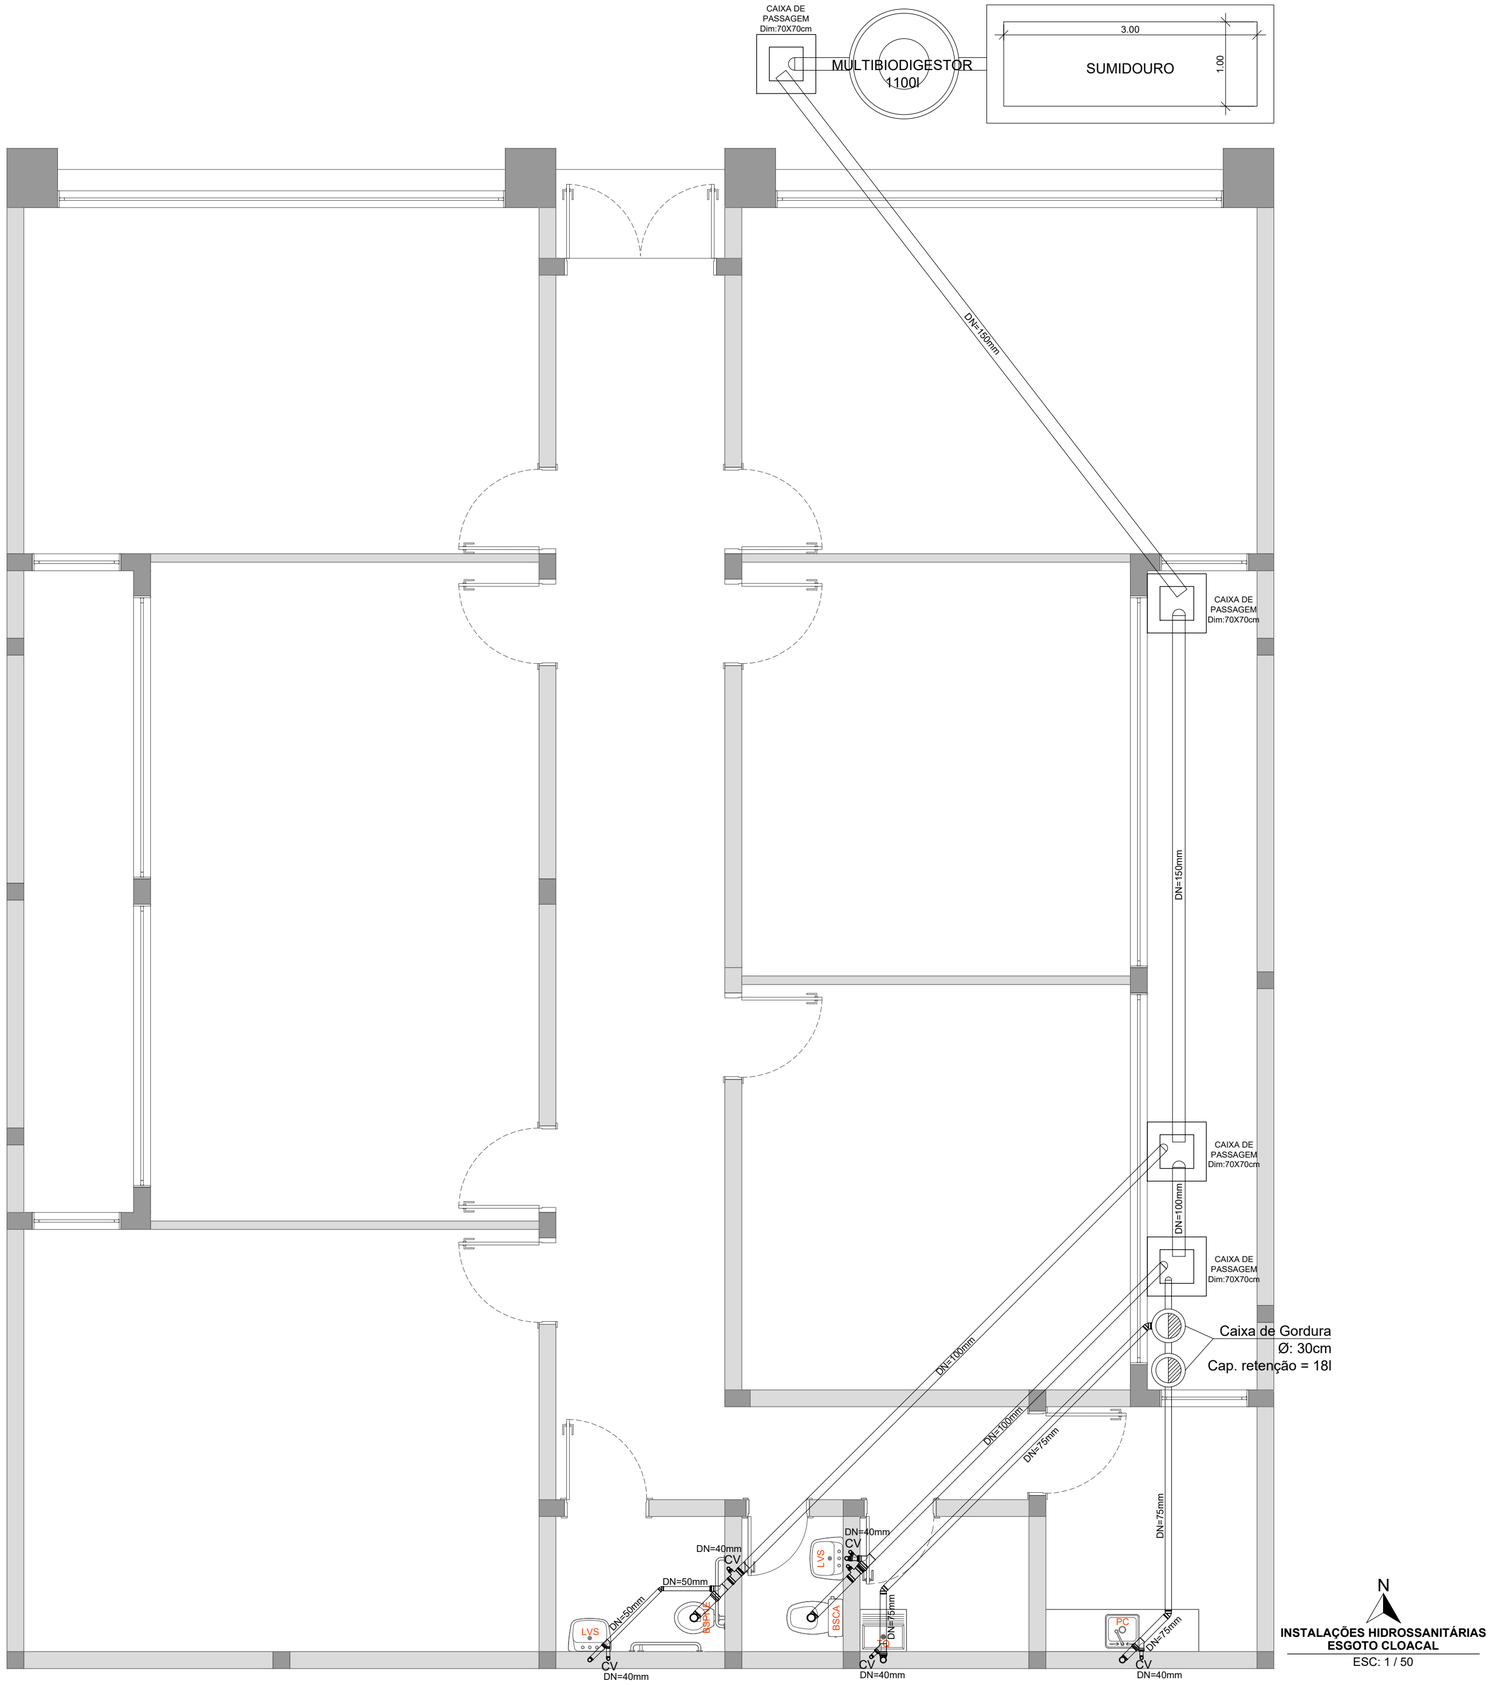


INSTALAÇÕES HIDROSSANITÁRIAS
ESGOTO CLOACAL
ESC: 1 / 50

INTEGRA
arquitetura e engenharia

PROJETO ARQUITETÔNICO
CENTRO EDUCACIONAL - LAGOÃO/RS

Local: Rua Adão Florêncio Monteiro - Bairro Centro - Lagoão - RS

Proprietário:

MUNICÍPIO DE LAGOÃO
CNPJ n° 92.406.289/0001-61
Prefeito Municipal: CIRANO DE CAMARGO

MAIO 2021

Escala: INDICADA

Responsável projeto:

PRISCILLA BERNARDI
Arquiteta e urbanista CAU-A133317-8

Prancha: 07

Descrição: **Instalações Hidrossanitárias - Esgoto Cloacal**

Área total: 243,05m²