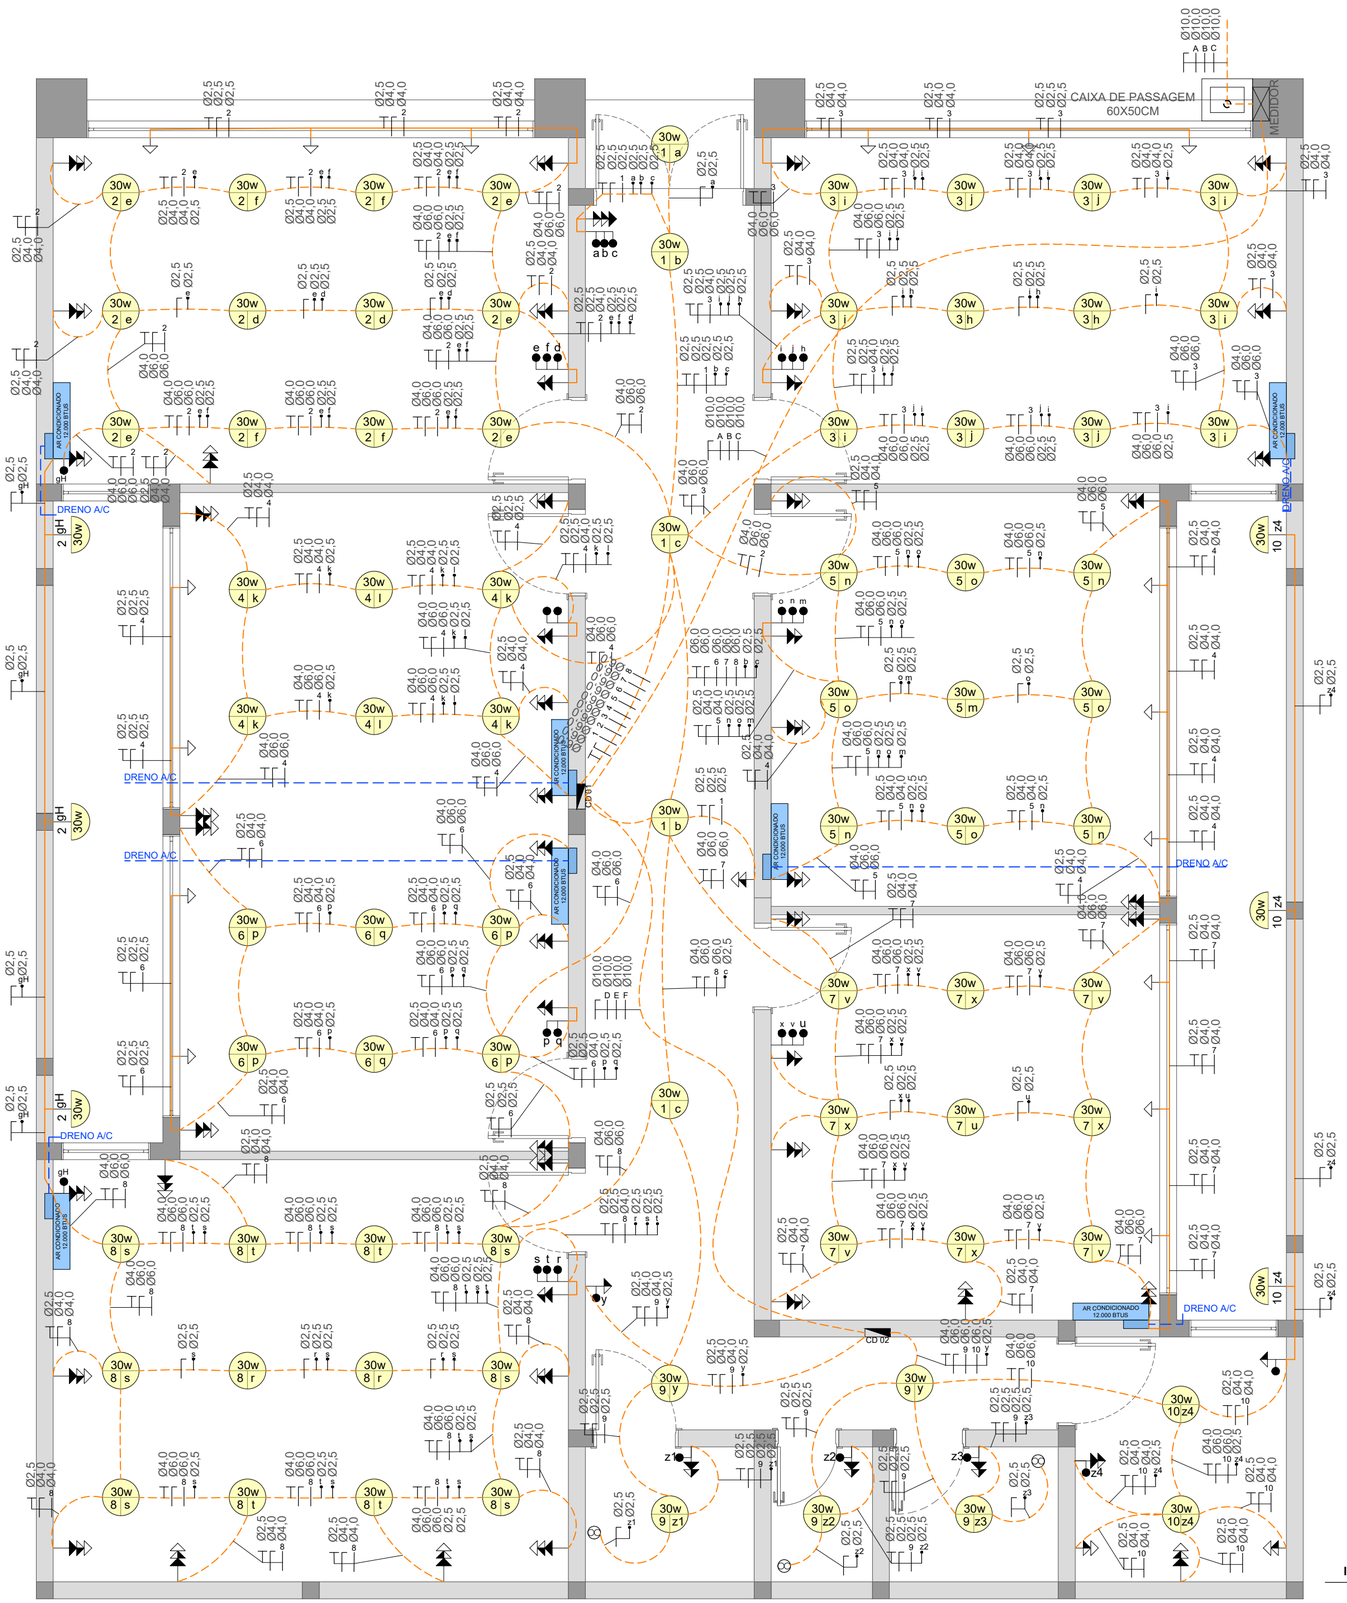


LEGENDA:

- Ponto de Luz no Teto
- Ponto de Luz na Parede h=1,90m
- Centro de Distribuição CD
- Condutores FASE, NEUTRO e TERRA
- Eletroduto Embutido na Laje
- Eletroduto Embutido no Piso
- Eletroduto Embutido na Parede
- Tomada Alta h=2,20m
- Tomada Média h=1,15m
- Tomada Baixa h=0,30m
- Interuptor Simples
- Interuptor Duplo
- Interuptor Triplo
- Tubulação dreno piso

OBSERVAÇÕES:

NEUTRO	AZUL
FASE	VERMELHO
RETORNO	PRETO
TERRA	VERDE

QUADRO DE CARGAS - Edificação Pública - 1 Pavimento

CIRCUITOS	ILUMINAÇÃO WATTS	TUG´S WATTS	TOMADAS DE USO ESPECÍFICO (TUE´S) WATTS						TOTAL CIRCUITO WATTS	DISJUNTORES A	CD
			AR COND 12000BTU 1300W	AR COND 9000BTU 1000W	CAFETEIRA 800W	CHALEIRA ELÉTRICA 800W	MICROONDAS 2000W	GELADEIRA DUPLEX 500W			
1	150	400							550	4	1
2	450	2200	1300						3950	20	
3	450	2200	1300						3950	20	
4	180	1500		1000					2680	16	
5	270	1900	1300						3470	16	
6	180	1500		1000					2680	16	
7	270	1900	1300						3470	16	
8	360	2500	1300						4160	20	
9	150	800							950	6	2
10	150	400			800	800	2000	500	4650	25	
TOTAL									30510	3x40	

N

INSTALAÇÕES ELÉTRICAS

ESC: 1 / 50

INTEGRA
arquitetura e engenharia

PROJETO ARQUITETÔNICO
CENTRO EDUCACIONAL - LAGOÃO/RS

Local: Rua Adão Florêncio Monteiro - Bairro Centro - Lagoão - RS

Proprietário:

MUNICÍPIO DE LAGOÃO
CNPJ n° 92.406.289/0001-61
Prefeito Municipal: CIRANO DE CAMARGO

MAIO 2021

Escala: INDICADA

Responsável projeto:

PRISCILLA BERNARDI
Arquiteta e urbanista CAU-A133317-8

Prancha: 09

Descrição: **Instalações Elétricas**

Área total: 243,05m²