



- LEGENDA:
- RG REGISTRO DE GAVETA
 - DN DIÂMETRO NOMINAL
 - LVS LAVATÓRIO SUSPENSO
 - MC MICTÓRIO
 - BSCA BACIA SANITÁRIA CAIXA ACOPLADA
 - BSPE BACIA SANITÁRIA PNE
 - PC PIA INOX COZINHA
 - TUBULAÇÃO PFD
 - TUBULAÇÃO SOBRE LAJE
 - TUBULAÇÃO EMBUTIDA NA PAREDE

VEM DA REDE DE ABASTECIMENTO

N
 INSTALAÇÕES HIDROSSANITÁRIAS
 ÁGUA FRIA
 Esc: 1/75

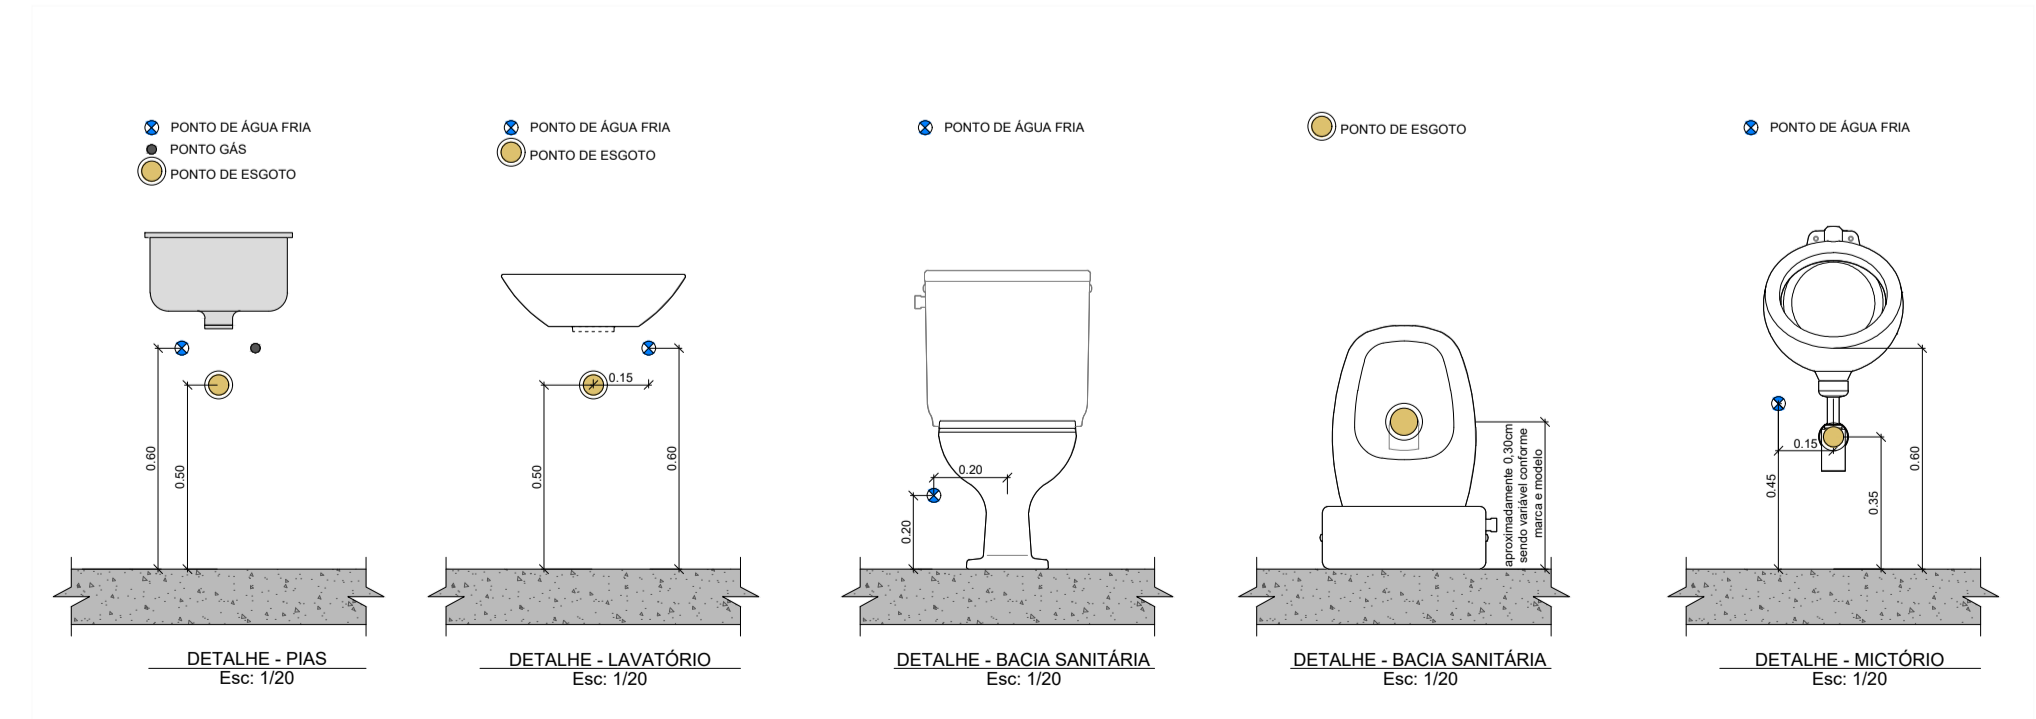

	PROJETO ARQUITETÔNICO - MELHORIAS, ADEQUAÇÃO E AMPLIAÇÃO QUADRA ESPORTIVA COBERTA Local: Esquina Avenida Thomaz Costa , Rua Rodolfo Stecker e Avenida Manoel de Brito - Bairro Centro - Lagoão - RS Lote nº05 - Quadra nº48 - Matrícula 14.081	
	MUNICÍPIO DE LAGOÃO CNPJ nº 92.406.289/0001-61 Prefeito Municipal: CIRANO DE CAMARGO	
Proprietário:		MAIO 2023
Responsável técnico projeto:		Escala: indicada
PRISCILLA BERNARDI Arquiteta e urbanista CAU-A133317-8		Prancha: 08
Descrição: Instalações Hidrossanitárias - Água Fria Detalhamentos Técnicos Hidrossanitários		Área total intervenção: 1.104,60m ²

FRANCHA: 841X610MM